


ZESTWIENIE POMIESZCZEŃ - 1 PIĘTRO

| Numer  | Powierzchnia         | Nazwa                 | Wykończenie posadzki |
|--------|----------------------|-----------------------|----------------------|
| AB1.1  | 17.23 m <sup>2</sup> | Pok. dzienny          | Panale podłogowe     |
| AB1.2  | 7.88 m <sup>2</sup>  | Kuchnia               | Flitka ceramiczna    |
| AB1.3  | 8.23 m <sup>2</sup>  | Pok. sypialnia        | Panale podłogowe     |
| AB1.4  | 10.71 m <sup>2</sup> | Sypialnia             | Panale podłogowe     |
| AB1.5  | 5.68 m <sup>2</sup>  | Łazienka              | Panale podłogowe     |
| AB1.6  | 10.87 m <sup>2</sup> | Przedpokój            | Flitka ceramiczna    |
| AB1.7  | 11.53 m <sup>2</sup> | Balkon                | Flitka gresowa       |
| AB1.8  | 8.15 m <sup>2</sup>  | Balkon                | Flitka gresowa       |
| AB1.9  | 18.08 m <sup>2</sup> | Pokój dzienny+kuchnia | Flitka ceramiczna    |
| AB1.10 | 9.13 m <sup>2</sup>  | Sypialnia             | Panale podłogowe     |
| AB1.11 | 4.08 m <sup>2</sup>  | Łazienka              | Flitka ceramiczna    |
| AB1.12 | 7.81 m <sup>2</sup>  | Balkon                | Flitka gresowa       |
| AB1.13 | 25.90 m <sup>2</sup> | Pokój dzienny+kuchnia | Pt. ceram+panele     |
| AB1.14 | 10.73 m <sup>2</sup> | Sypialnia             | Panale podłogowe     |
| AB1.15 | 4.13 m <sup>2</sup>  | Łazienka              | Flitka ceramiczna    |
| AB1.16 | 8.15 m <sup>2</sup>  | Balkon                | Flitka gresowa       |
| AB1.17 | 21.75 m <sup>2</sup> | Pokój dzienny+kuchnia | Flitka ceramiczna    |
| AB1.18 | 10.43 m <sup>2</sup> | Pokój                 | Panale podłogowe     |
| AB1.19 | 4.18 m <sup>2</sup>  | Łazienka              | Flitka ceramiczna    |
| AB1.20 | 6.67 m <sup>2</sup>  | Loggia                | Flitka gresowa       |
| AB1.21 | 21.69 m <sup>2</sup> | Pokój dzienny+kuchnia | Pt. ceram+panele     |
| AB1.22 | 10.44 m <sup>2</sup> | Pokój                 | Panale podłogowe     |
| AB1.23 | 4.15 m <sup>2</sup>  | Łazienka              | Flitka ceramiczna    |
| AB1.24 | 7.89 m <sup>2</sup>  | Loggia                | Flitka gresowa       |
| AB1.25 | 25.47 m <sup>2</sup> | Pokój dzienny+kuchnia | Pt. ceram+panele     |
| AB1.26 | 4.40 m <sup>2</sup>  | Łazienka              | Flitka ceramiczna    |
| AB1.27 | 6.03 m <sup>2</sup>  | Loggia                | Flitka gresowa       |
| AB1.28 | 22.20 m <sup>2</sup> | Pokój dzienny+kuchnia | Pt. ceram+panele     |
| AB1.29 | 8.08 m <sup>2</sup>  | Pokój                 | Panale podłogowe     |
| AB1.30 | 13.15 m <sup>2</sup> | Sypialnia             | Panale podłogowe     |
| AB1.31 | 11.53 m <sup>2</sup> | Korytarz              | Flitka ceramiczna    |
| AB1.32 | 5.31 m <sup>2</sup>  | Łazienka              | Flitka ceramiczna    |
| AB1.33 | 14.67 m <sup>2</sup> | Pokój                 | Panale podłogowe     |
| AB1.34 | 10.15 m <sup>2</sup> | Balkon                | Flitka gresowa       |
| AB1.35 | 24.31 m <sup>2</sup> | Korytarz              | Flitka gresowa       |
| AB1.36 | 18.83 m <sup>2</sup> | Kl. schodowa          | Flitka gresowa       |
| BB1.1  | 22.17 m <sup>2</sup> | Pokój dzienny+kuchnia | Pt. ceram+panele     |
| BB1.2  | 8.08 m <sup>2</sup>  | Pokój                 | Panale podłogowe     |
| BB1.3  | 13.15 m <sup>2</sup> | Sypialnia             | Panale podłogowe     |
| BB1.4  | 11.23 m <sup>2</sup> | Korytarz              | Flitka ceramiczna    |
| BB1.5  | 5.31 m <sup>2</sup>  | Łazienka              | Flitka ceramiczna    |
| BB1.6  | 14.67 m <sup>2</sup> | Pokój                 | Panale podłogowe     |
| BB1.7  | 10.15 m <sup>2</sup> | Balkon                | Flitka gresowa       |
| BB1.8  | 25.47 m <sup>2</sup> | Pokój dzienny+kuchnia | Pt. ceram+panele     |
| BB1.9  | 4.40 m <sup>2</sup>  | Łazienka              | Flitka ceramiczna    |
| BB1.10 | 6.03 m <sup>2</sup>  | Loggia                | Flitka gresowa       |
| BB1.11 | 21.69 m <sup>2</sup> | Pokój dzienny+kuchnia | Pt. ceram+panele     |
| BB1.12 | 10.44 m <sup>2</sup> | Pokój                 | Panale podłogowe     |
| BB1.13 | 4.15 m <sup>2</sup>  | Łazienka              | Flitka ceramiczna    |
| BB1.14 | 7.89 m <sup>2</sup>  | Loggia                | Flitka gresowa       |
| BB1.15 | 25.50 m <sup>2</sup> | Pokój dzienny+kuchnia | Pt. ceram+panele     |
| BB1.16 | 10.43 m <sup>2</sup> | Pokój                 | Panale podłogowe     |
| BB1.17 | 4.16 m <sup>2</sup>  | Łazienka              | Flitka ceramiczna    |
| BB1.18 | 6.67 m <sup>2</sup>  | Loggia                | Flitka gresowa       |
| BB1.19 | 25.50 m <sup>2</sup> | Pokój dzienny+kuchnia | Pt. ceram+panele     |
| BB1.20 | 10.73 m <sup>2</sup> | Sypialnia             | Panale podłogowe     |
| BB1.21 | 4.13 m <sup>2</sup>  | Łazienka              | Flitka ceramiczna    |
| BB1.22 | 8.10 m <sup>2</sup>  | Balkon                | Flitka gresowa       |
| BB1.23 | 18.08 m <sup>2</sup> | Pokój dzienny+kuchnia | Flitka ceramiczna    |
| BB1.24 | 8.13 m <sup>2</sup>  | Sypialnia             | Panale podłogowe     |
| BB1.25 | 4.08 m <sup>2</sup>  | Łazienka              | Flitka ceramiczna    |
| BB1.26 | 7.81 m <sup>2</sup>  | Balkon                | Flitka gresowa       |
| BB1.27 | 17.23 m <sup>2</sup> | Pok. dzienny          | Panale podłogowe     |
| BB1.28 | 7.88 m <sup>2</sup>  | Kuchnia               | Flitka ceramiczna    |
| BB1.29 | 8.23 m <sup>2</sup>  | Pokój                 | Panale podłogowe     |
| BB1.30 | 10.71 m <sup>2</sup> | Sypialnia             | Panale podłogowe     |
| BB1.31 | 5.68 m <sup>2</sup>  | Łazienka              | Flitka ceramiczna    |
| BB1.32 | 10.87 m <sup>2</sup> | Przedpokój            | Flitka ceramiczna    |
| BB1.33 | 11.53 m <sup>2</sup> | Balkon                | Flitka gresowa       |
| BB1.34 | 18.08 m <sup>2</sup> | Pokój dzienny+kuchnia | Flitka ceramiczna    |
| BB1.35 | 9.13 m <sup>2</sup>  | Sypialnia             | Panale podłogowe     |
| BB1.36 | 4.08 m <sup>2</sup>  | Łazienka              | Flitka ceramiczna    |
| BB1.37 | 7.81 m <sup>2</sup>  | Balkon                | Flitka gresowa       |
| BB1.38 | 21.75 m <sup>2</sup> | Pokój dzienny+kuchnia | Flitka ceramiczna    |
| BB1.39 | 10.43 m <sup>2</sup> | Pokój                 | Panale podłogowe     |
| BB1.40 | 4.18 m <sup>2</sup>  | Łazienka              | Flitka ceramiczna    |
| BB1.41 | 6.67 m <sup>2</sup>  | Loggia                | Flitka gresowa       |
| BB1.42 | 21.69 m <sup>2</sup> | Pokój dzienny+kuchnia | Pt. ceram+panele     |
| BB1.43 | 10.44 m <sup>2</sup> | Pokój                 | Panale podłogowe     |
| BB1.44 | 4.15 m <sup>2</sup>  | Łazienka              | Flitka ceramiczna    |
| BB1.45 | 7.89 m <sup>2</sup>  | Loggia                | Flitka gresowa       |
| BB1.46 | 25.47 m <sup>2</sup> | Pokój dzienny+kuchnia | Pt. ceram+panele     |
| BB1.47 | 4.40 m <sup>2</sup>  | Łazienka              | Flitka ceramiczna    |
| BB1.48 | 6.03 m <sup>2</sup>  | Loggia                | Flitka gresowa       |
| BB1.49 | 22.20 m <sup>2</sup> | Pokój dzienny+kuchnia | Pt. ceram+panele     |
| BB1.50 | 8.08 m <sup>2</sup>  | Pokój                 | Panale podłogowe     |
| BB1.51 | 13.15 m <sup>2</sup> | Sypialnia             | Panale podłogowe     |
| BB1.52 | 11.53 m <sup>2</sup> | Korytarz              | Flitka ceramiczna    |
| BB1.53 | 5.31 m <sup>2</sup>  | Łazienka              | Flitka ceramiczna    |
| BB1.54 | 14.67 m <sup>2</sup> | Pokój                 | Panale podłogowe     |
| BB1.55 | 10.15 m <sup>2</sup> | Balkon                | Flitka gresowa       |
| BB1.56 | 24.31 m <sup>2</sup> | Korytarz              | Flitka gresowa       |
| BB1.57 | 18.83 m <sup>2</sup> | Kl. schodowa          | Flitka gresowa       |
| BB1.58 | 22.17 m <sup>2</sup> | Pokój dzienny+kuchnia | Pt. ceram+panele     |
| BB1.59 | 8.08 m <sup>2</sup>  | Pokój                 | Panale podłogowe     |
| BB1.60 | 13.15 m <sup>2</sup> | Sypialnia             | Panale podłogowe     |
| BB1.61 | 11.23 m <sup>2</sup> | Korytarz              | Flitka ceramiczna    |
| BB1.62 | 5.31 m <sup>2</sup>  | Łazienka              | Flitka ceramiczna    |
| BB1.63 | 14.67 m <sup>2</sup> | Pokój                 | Panale podłogowe     |
| BB1.64 | 10.15 m <sup>2</sup> | Balkon                | Flitka gresowa       |
| BB1.65 | 24.31 m <sup>2</sup> | Korytarz              | Flitka gresowa       |
| BB1.66 | 18.83 m <sup>2</sup> | Kl. schodowa          | Flitka gresowa       |
| BB1.67 | 22.17 m <sup>2</sup> | Pokój dzienny+kuchnia | Pt. ceram+panele     |
| BB1.68 | 8.08 m <sup>2</sup>  | Pokój                 | Panale podłogowe     |
| BB1.69 | 13.15 m <sup>2</sup> | Sypialnia             | Panale podłogowe     |
| BB1.70 | 11.23 m <sup>2</sup> | Korytarz              | Flitka ceramiczna    |
| BB1.71 | 5.31 m <sup>2</sup>  | Łazienka              | Flitka ceramiczna    |
| BB1.72 | 14.67 m <sup>2</sup> | Pokój                 | Panale podłogowe     |
| BB1.73 | 10.15 m <sup>2</sup> | Balkon                | Flitka gresowa       |
| BB1.74 | 24.31 m <sup>2</sup> | Korytarz              | Flitka gresowa       |
| BB1.75 | 18.83 m <sup>2</sup> | Kl. schodowa          | Flitka gresowa       |

839.09 m<sup>2</sup>

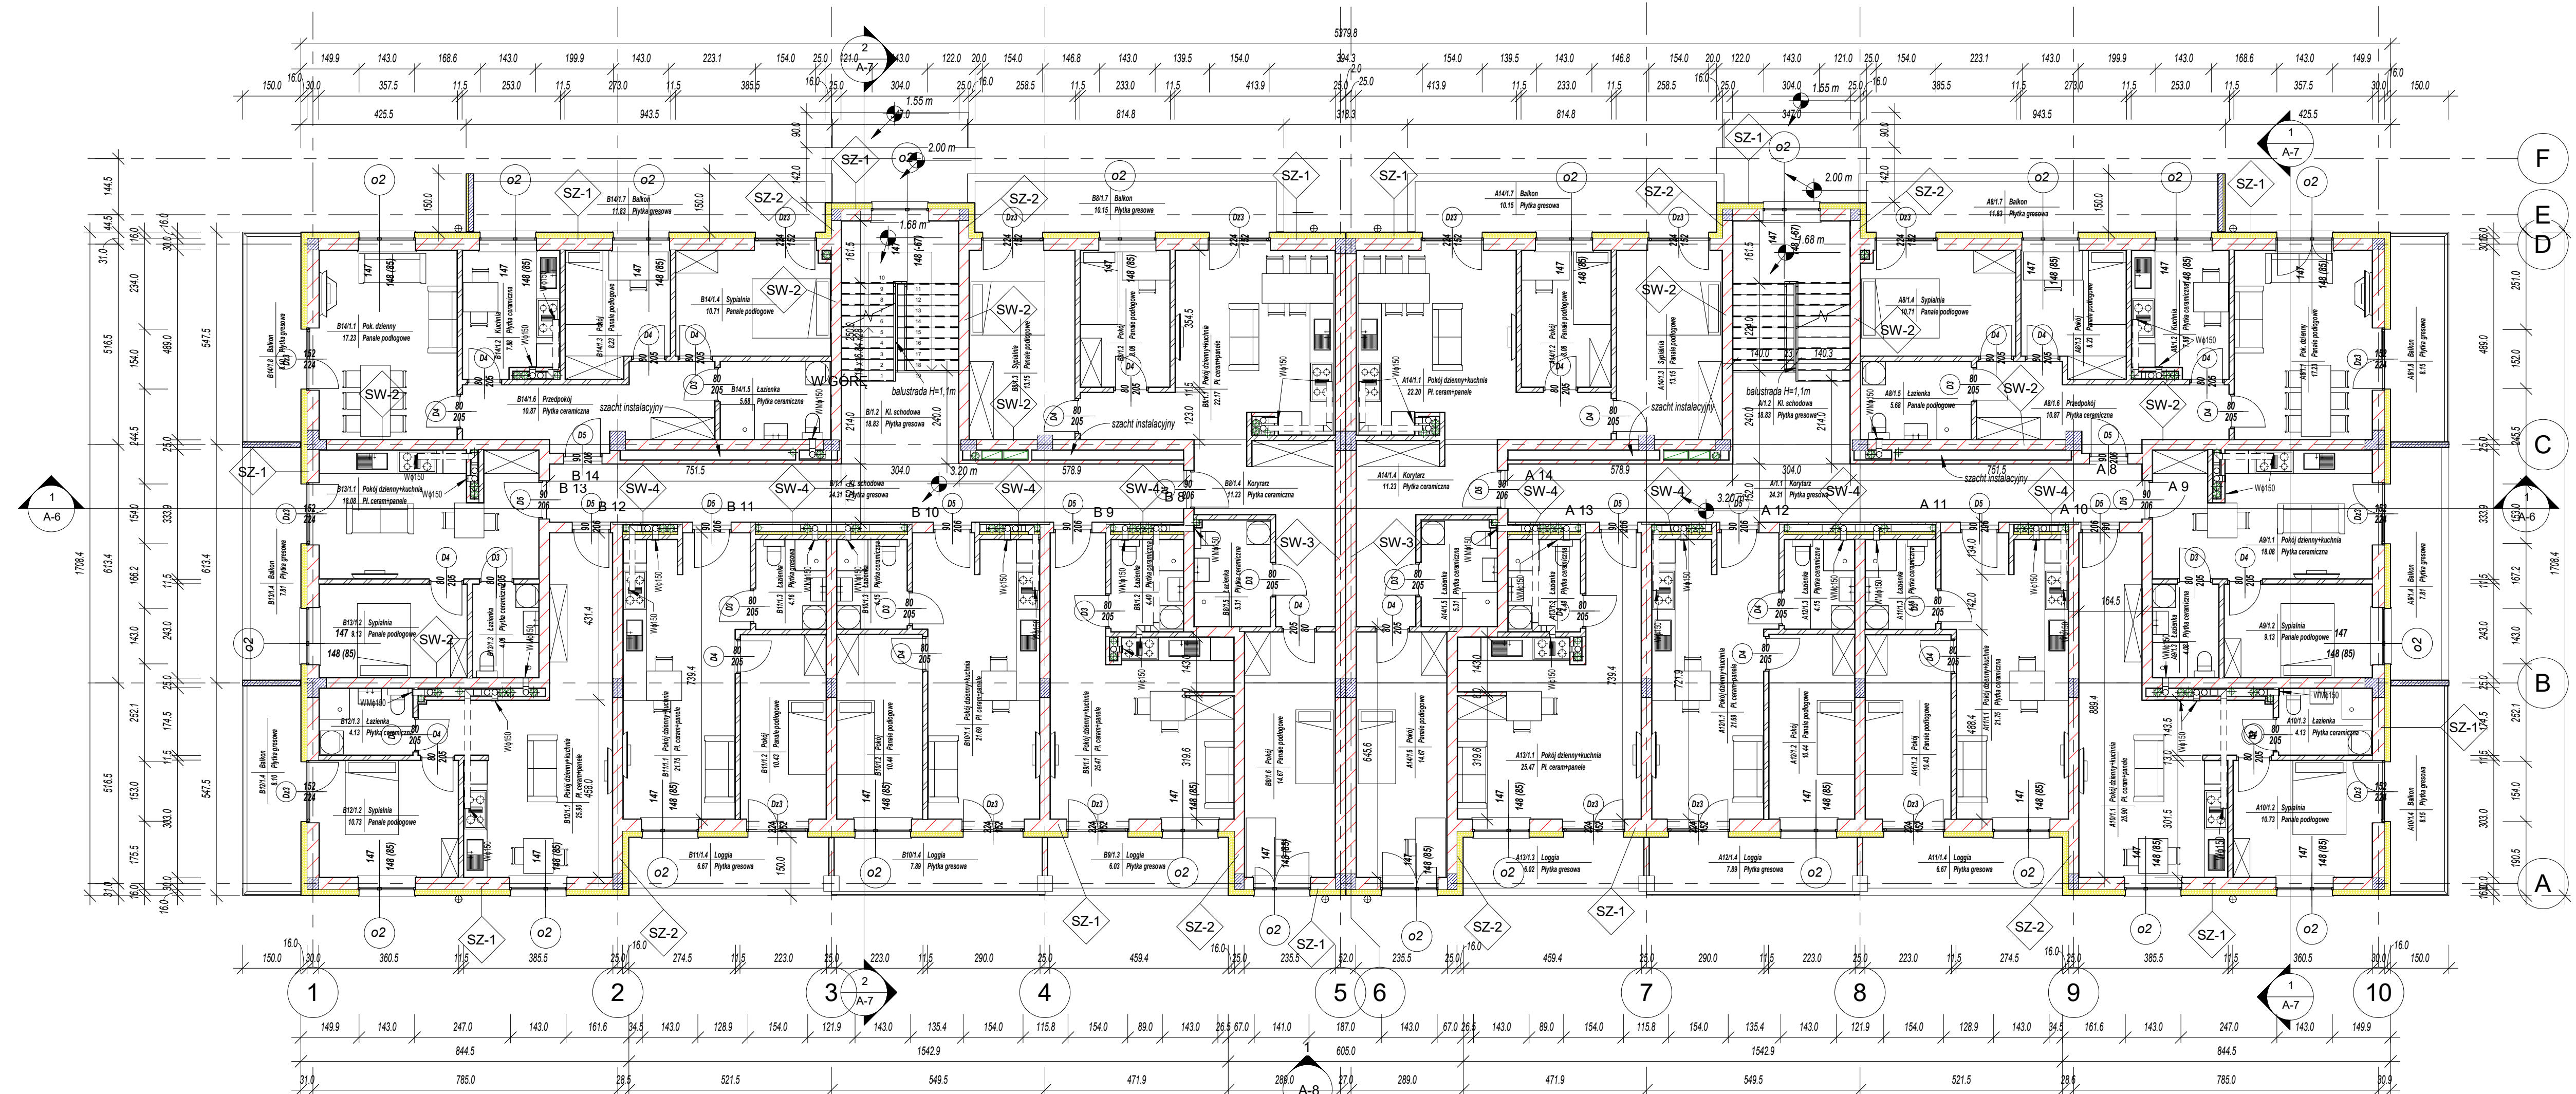

**UWAGA:**

- projekt rozpatrywać razem z projektem konstrukcyjnym i projektami branżowymi
- izolacje przeciwwilgociowe fundamentów wykonać jako bitumiczną
- pod ścianami partenu wykonać izolację przeciwwilgociową z Zepsapy na lepku
- elementy betonowe i/lub murowe stykające się z gruntem izolować masami bitumicznymi
- pod fundamentami wykonać podkład betonowy gr. 10cm z betonu C8/10
- przejścia instalacyjne przez ściany wykonać za pomocą przewiertu. Zabrania się wykonywania przekub.
- przejścia instalacyjne przez strefy pożarowe zabezpieczyć przeciwpożarowo do stopnia odporności pożarowej przegrody budowlanej wydzielającej strefę pożarową
- wysokość wszystkich balustrad i murków na balkonach musi wynosić minimum 1.1m
- wymiar otworu pomiędzy elementami wypełnienia balustrady 0,12m
- na drzwiach wejściowych do pomieszczenia wymiennikow (A1-1, 1) i pomieszczenia liczników (B1-1, 1) należy umieszczać tabliczkę ostrzegawczą "UWAGA STOPNIE"
- pomieszczenia wymiennikow (A1-1, 1) i pomieszczenia liczników (B1-1, 1) wyposażyc w nawiew wprowadzany od zewnętrznej części budynku
- łazienki bez okien wyposażyc w wentylatory uruchamiane połączeniem światła
- garaż przeznaczony dla aut nie wyposażony w instalacje LPG. Przed wjazdem do garażu zamontować znak zakazu wjazdu pojazdów z instalacją LPG.
- garaż nie jest przeznaczony dla osób niepełnosprawnych. Miejsca dla niepełnosprawnych przewidziano na parkingu zewnętrznym.
- dyflatacja między budynkami wypełnić wełną mineralną gr 2cm, a w garażu dodatkowo dyflatację należy zabezpieczyć do stopnia EI120 przed przedostaniem się spalin na wyższe kondygnacje

**UWAGA:**  
OPISY PRZEGRÓD POKAZANO NA RYSUNKU A-7

**BUDOTECH**  
BIURO PROJEKTOWE

projektowanie, kosztorysowanie, nadzór budowlany  
47-100 Kalinowice ul. Stara Poczta 9  
tel. kom. 510190650, e-mail: biuro@budotech.pl  
BIURO PROJEKTOWE:  
45-407 Opole ul. Jesionowa 15/2

projekt: **PROJEKT BUDOWALNY BUDYNKU MIESZKALNEGO WIELORODZINNEGO Z GARAZEM PODZIEMNYM**

temat: **RZUT 1-PIĘTRA**

obiekt: **BUDYNEK MIESZKALNY WIELORODZINNY B-2 KATEGORIA OBIEKTU - XIII**

lokalizacja: **OPOLE UL. GÓRNIĄ DR 6303/6333, OBRĘB 0055 GOSŁAWICE A.M. 11**

projektował: **mgr inż. arch. Wiesław Przywieszski**  
specjalność: **architektoniczno-budowlana**  
upr. nr 782/Op

sprawdził: **mgr inż. arch. Hubert Boryka**  
specjalność: **architektoniczno-budowlana**  
upr. nr OKK/UpB/03/06

faza projektu: **PROJEKT BUDOWALNY**

opracował: **inż. Jacek Koteluk**

branża: **ARCHITEKTURA**

inwestor: **WONA WÓJCICKA**  
46-063 CHRZASTOWICE  
UL. OLIMPIJczyKÓW 36B

data: **09-2017**

nr rysunku: **A-3**

skala: **1 : 100**